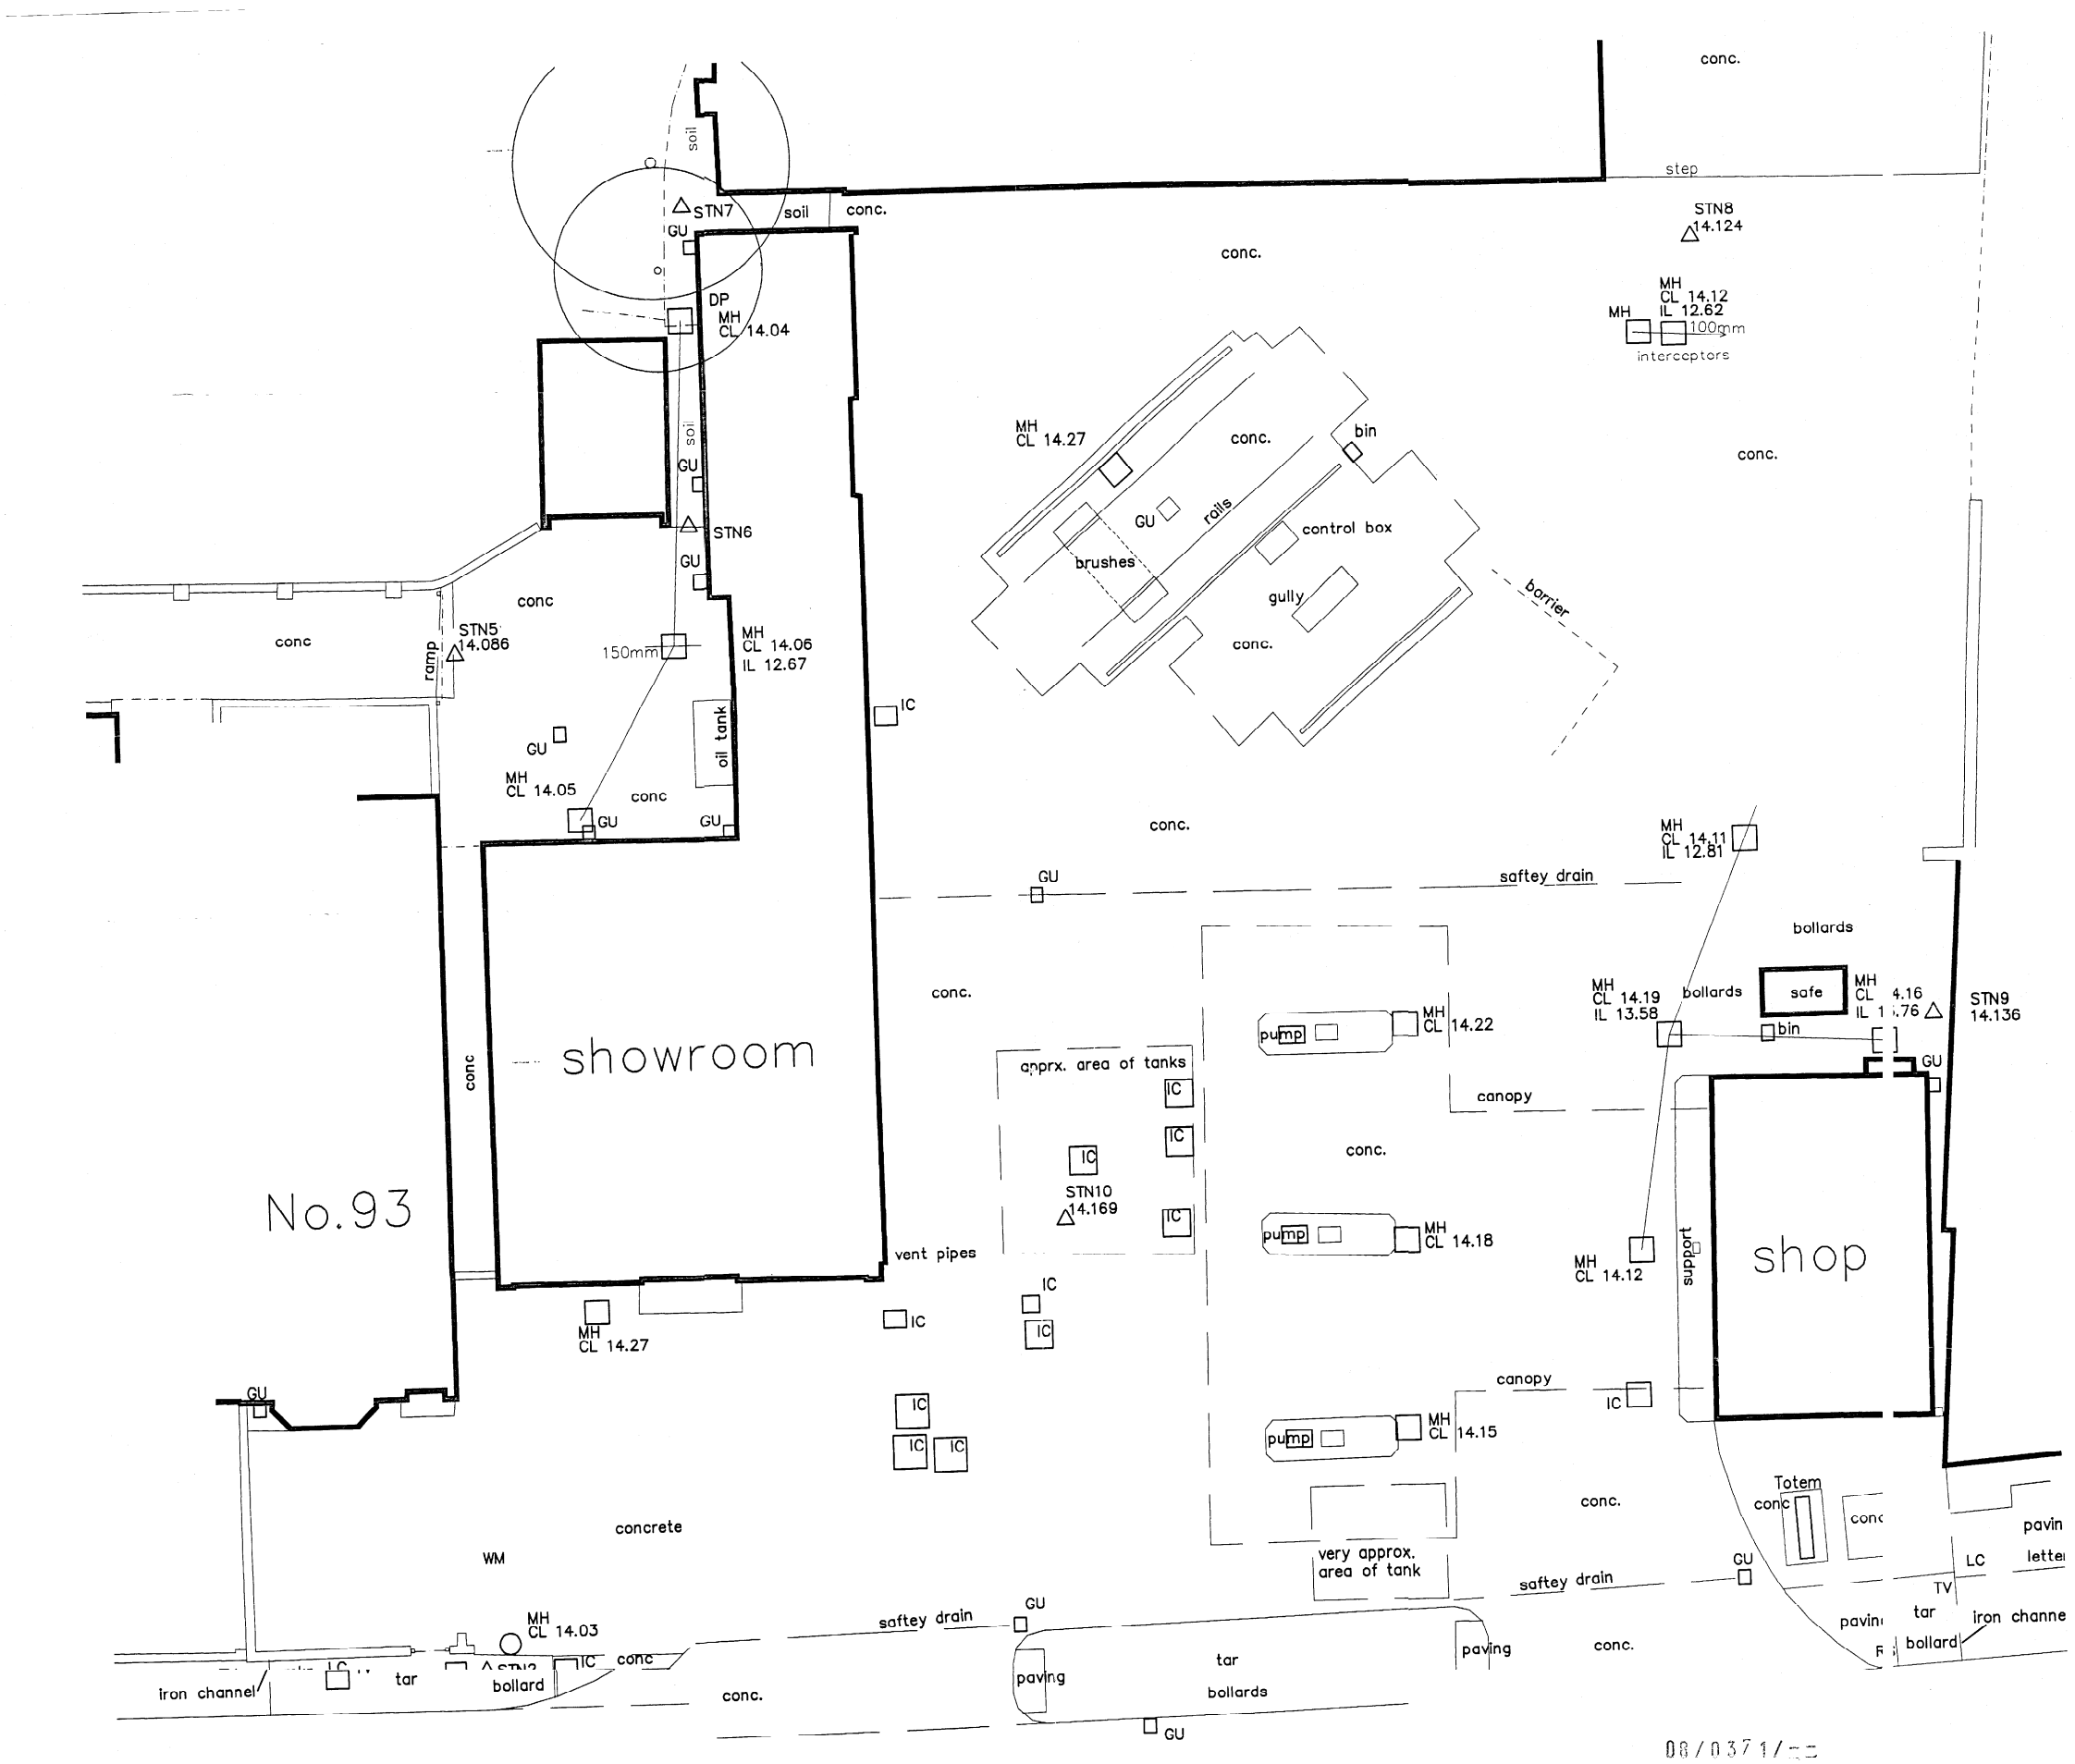
conc.
step
STN8
14.124
MH
CL 14.12
IL 12.62
100mm
interceptors
MH
CL 14.27
conc.
bin
GU
rails
control box
brushes
gully
barrier
conc.
soil
STN7
soil
conc.
GU
DP
MH
CL 14.04
soil
GU
STN6
GU
conc
conc
STN5
14.086
ramp
150mm
MH
CL 14.06
IL 12.67
IC
GU
oil tank
MH
CL 14.05
conc
GU
GU
conc.
MH
CL 14.11
IL 12.81
GU
saftey drain
bollards
MH
CL 14.19
IL 13.58
bollards
safe
MH
CL 14.16
IL 13.76
STN9
14.136
bin
GU
conc.
showroom
conc
approx. area of tanks
IC
IC
IC
STN10
14.169
IC
pump
MH
CL 14.22
canopy
conc.
pump
MH
CL 14.18
MH
CL 14.12
support
shop
vent pipes
IC
IC
IC
MH
CL 14.27
No.93
GU
canopy
IC
IC
IC
IC
pump
MH
CL 14.15
very approx.
area of tank
conc.
Totem
conc
conc
pavin
LC
letter
TV
tar
iron channe
bollard
concrete
WM
MH
CL 14.03
saftey drain
GU
saftey drain
GU
iron channel
tar
bollard
IC
conc
conc.
paving
tar
bollards
paving
conc.
GU
08/0371/--
OXBRIDGE LANE
SBC0002